

A TYPE

3LDK

専有面積 76.15㎡


■ バルコニー面積 / 20.25㎡ (約 6.12坪)

■ アルコープ面積 / 3.99㎡ (約 1.20坪)

心地よい光と風を感じるゆったりサイズプラン


[基本仕様]

| | | | |
|-------|--|-------|---|
| キッチン | システムキッチン、カウンター、収納 | 立地・配置 | 南東角住戸、和室あり |
| 設備・構造 | オール電化、エコキュート、床暖房、奥行き2mの広いバルコニー、ガラス手摺、アルコープ、リネン収納 | 備考 | 1階の同タイプには専用庭及びテラスがあります。 ・テラス面積 11.30㎡ ・専用庭面積 18.36㎡ |

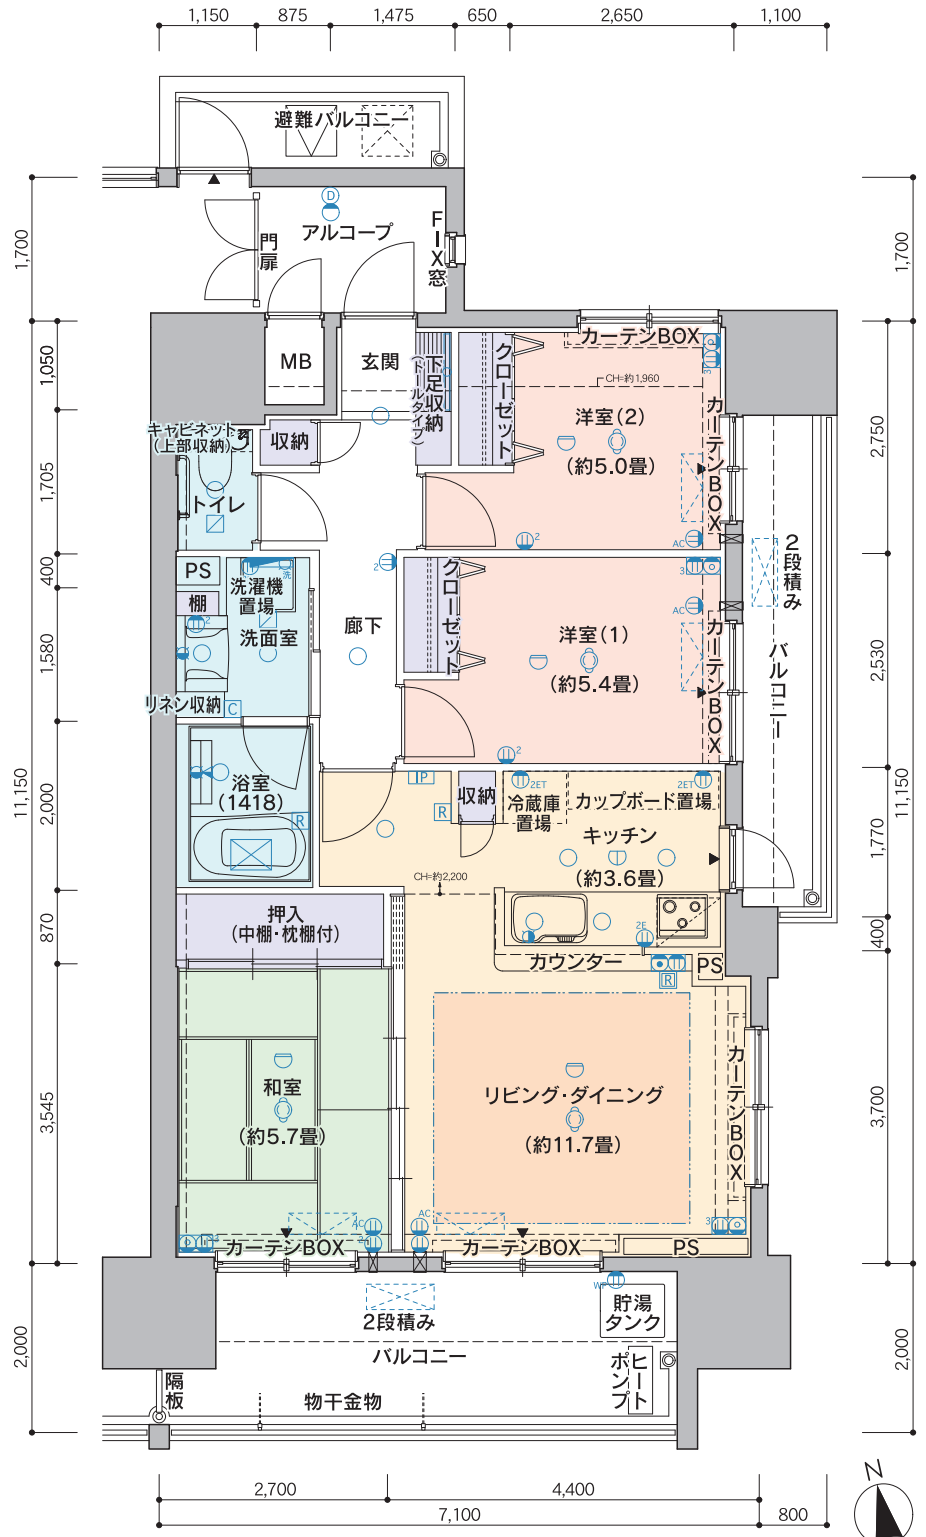

1F(テラス・専用庭)

Scale ≒ 約1/150

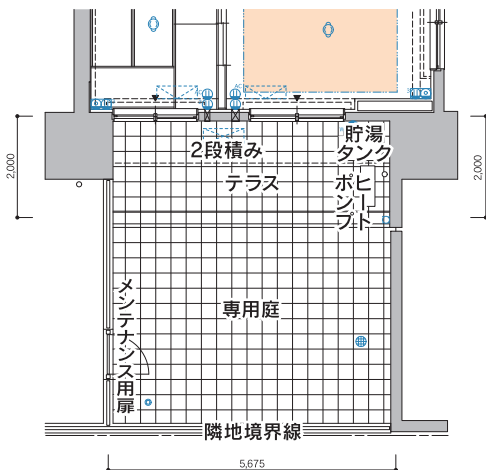

Scale ≒ 約1/90

※この図面は計画時の情報を基に作成しており、今後変更となる場合があります。