

B TYPE

2LDK+S+WIC

専有面積 67.60㎡


■ バルコニー面積 / 12.40㎡ (約 3.75坪)

室内全体へ差し込む

南面大開口を取り入れたワイドビュープラン


[基本仕様]

キッチン	システムキッチン、カウンター	立地・配置	南向き、納戸あり
設備・構造	オール電化、エコキュート、床暖房、奥行き2mの広いバルコニー、ガラス手摺、ウォークインクローゼット、リネン収納	備考	1階の同タイプには専用庭及びテラスがあります。 ・テラス面積 10.00㎡ ・専用庭面積 17.57㎡

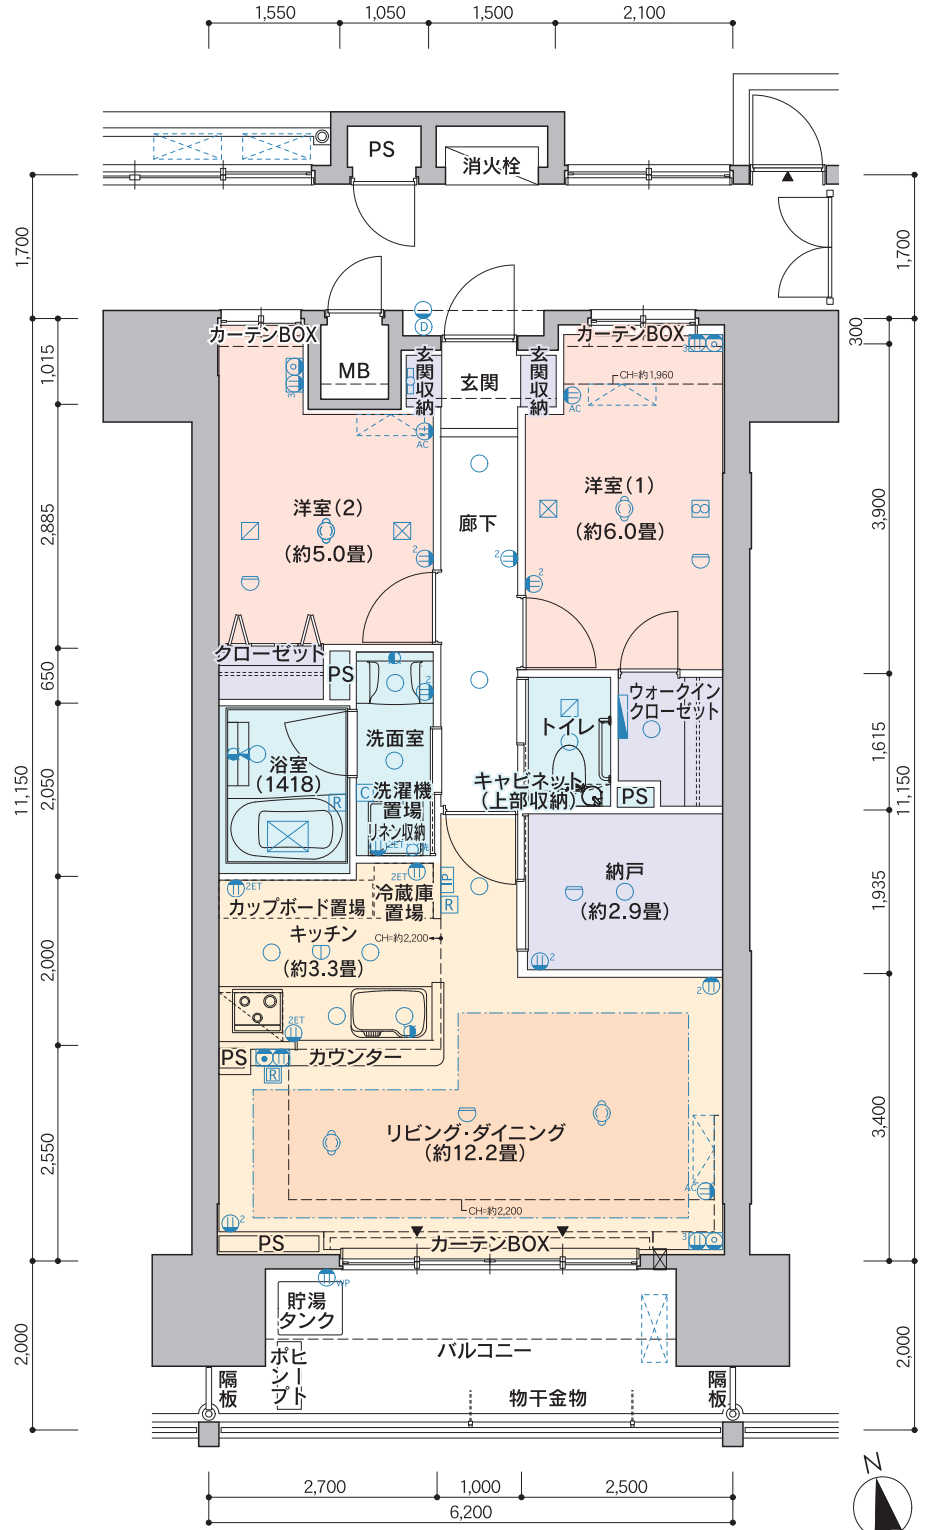

1F(テラス・専用庭)

Scale ≒ 約1/150

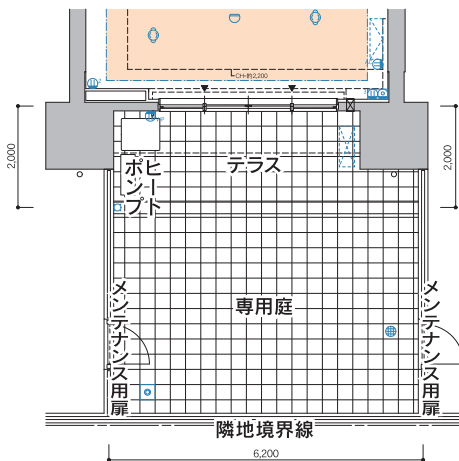

Scale ≒ 約1/90

※この図面は計画時の情報を基に作成しており、今後変更となる場合があります。