

C TYPE

3LDK


専有面積 75.37㎡

■ バルコニー面積 / 13.80㎡ (約 4.17坪)

スムーズな動線設計のコンフォートプラン


[基本仕様]

キッチン	システムキッチン、カウンター	立地・配置	南向き、和室あり
設備・構造	オール電化、エコキュート、床暖房、奥行き2mの広いバルコニー、ガラス手摺、リネン収納	備考	1階の同タイプには専用庭及びテラスがあります。 ・テラス面積 11.40㎡ ・専用庭面積 19.84㎡

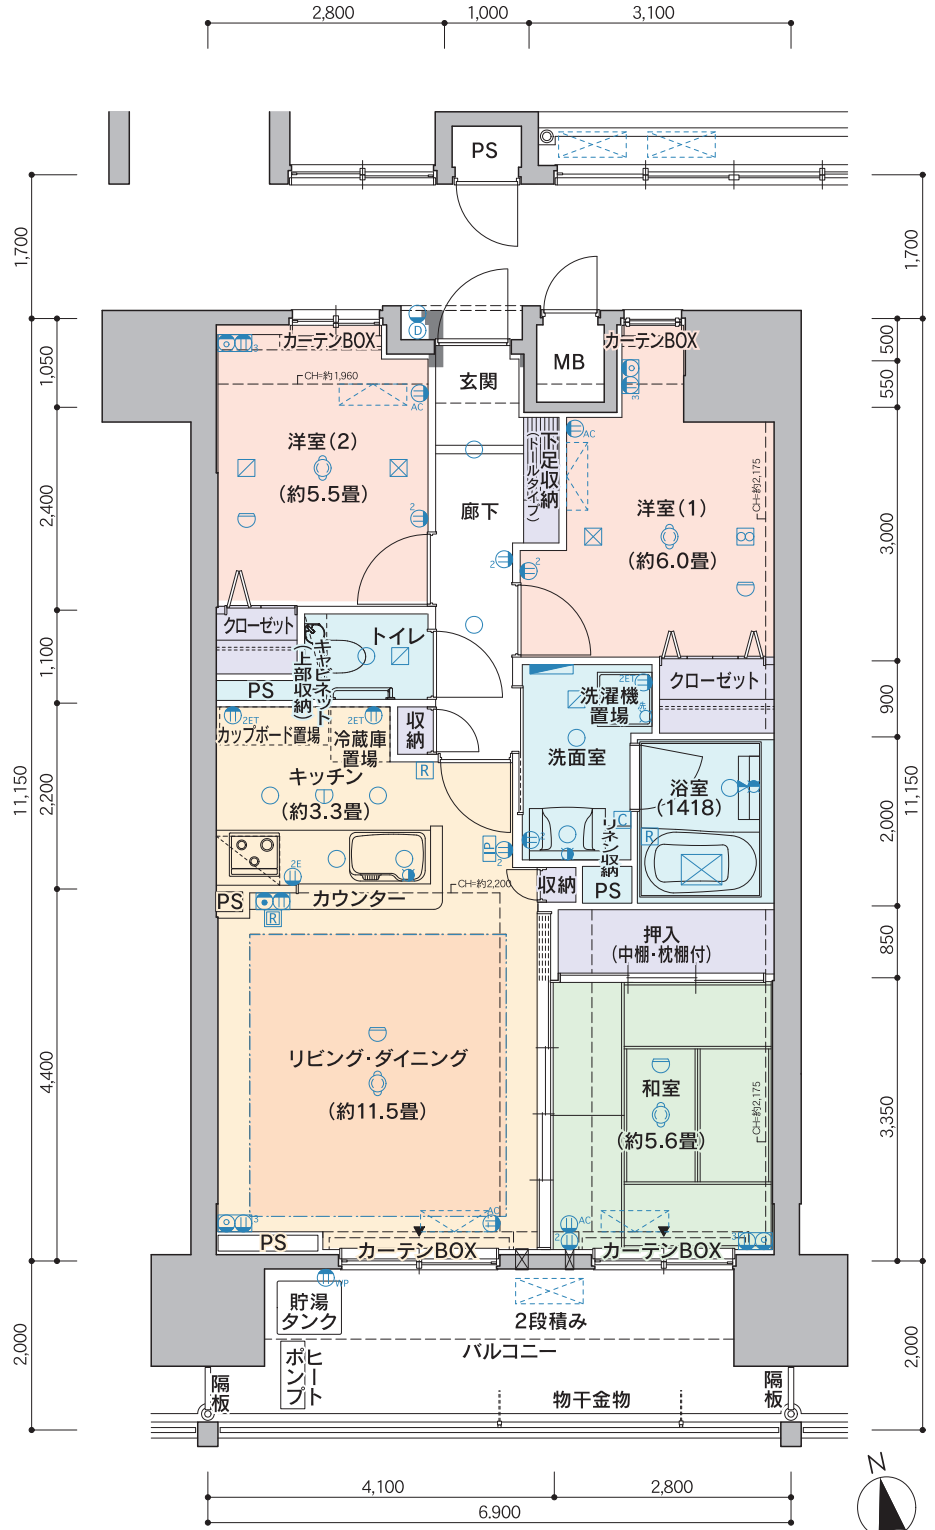

1F(テラス・専用庭)

Scale ≒ 約1/150

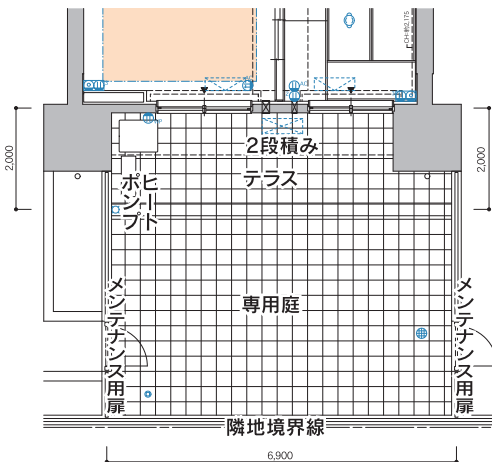

Scale ≒ 約1/90

※この図面は計画時の情報を基に作成しており、今後変更となる場合があります。