

C TYPE

3LDK


専有面積 75.37㎡

■ バルコニー面積 / 13.80㎡ (約 4.17坪)

スムーズな動線設計のコンフォートプラン


[基本仕様]

| | | | |
|-------|--|-------|---|
| キッチン | システムキッチン、カウンター | 立地・配置 | 南向き、和室あり |
| 設備・構造 | オール電化、エコキュート、床暖房、奥行き2mの広いバルコニー、ガラス手摺、リネン収納 | 備考 | 1階の同タイプには専用庭及びテラスがあります。 ・テラス面積 11.40㎡ ・専用庭面積 19.84㎡ |

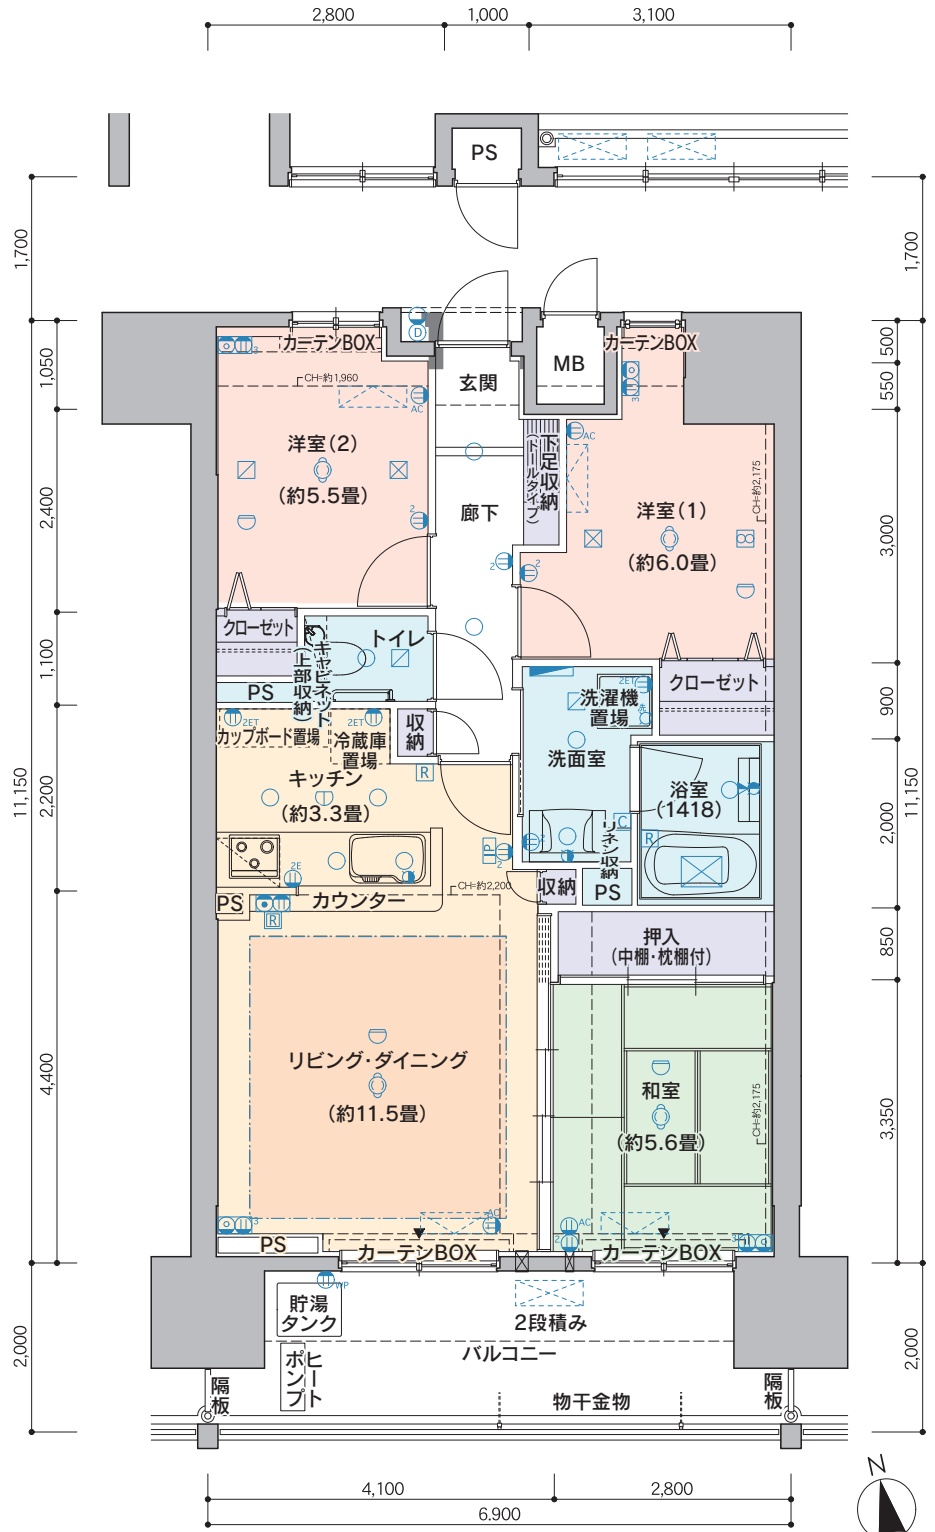

1F(テラス・専用庭)

Scale ≈ 約1/150

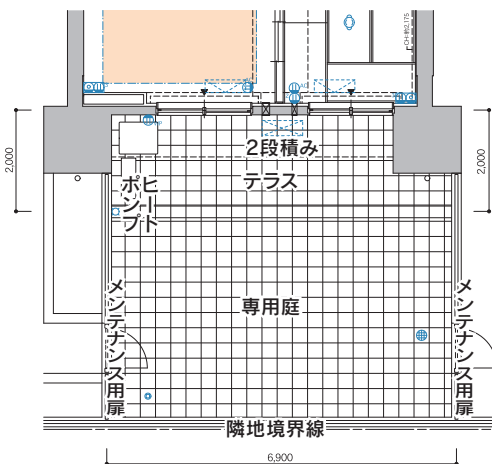

Scale ≈ 約1/90

※この図面は計画時の情報を基に作成しており、今後変更となる場合があります。