

D TYPE

3LDK

専有面積 76.15㎡


■ バルコニー面積 / 20.25㎡ (約 6.12坪)

■ アルコープ面積 / 2.33㎡ (約 0.70坪)

開放感あふれる居住空間のスタンダードプラン

[基本仕様]

キッチン	システムキッチン、カウンター、収納	立地・配置	南西角住戸、和室あり
設備・構造	オール電化、エコキュート、床暖房、 奥行き2mの広いバルコニー、 ガラス手摺、アルコープ、リネン収納		

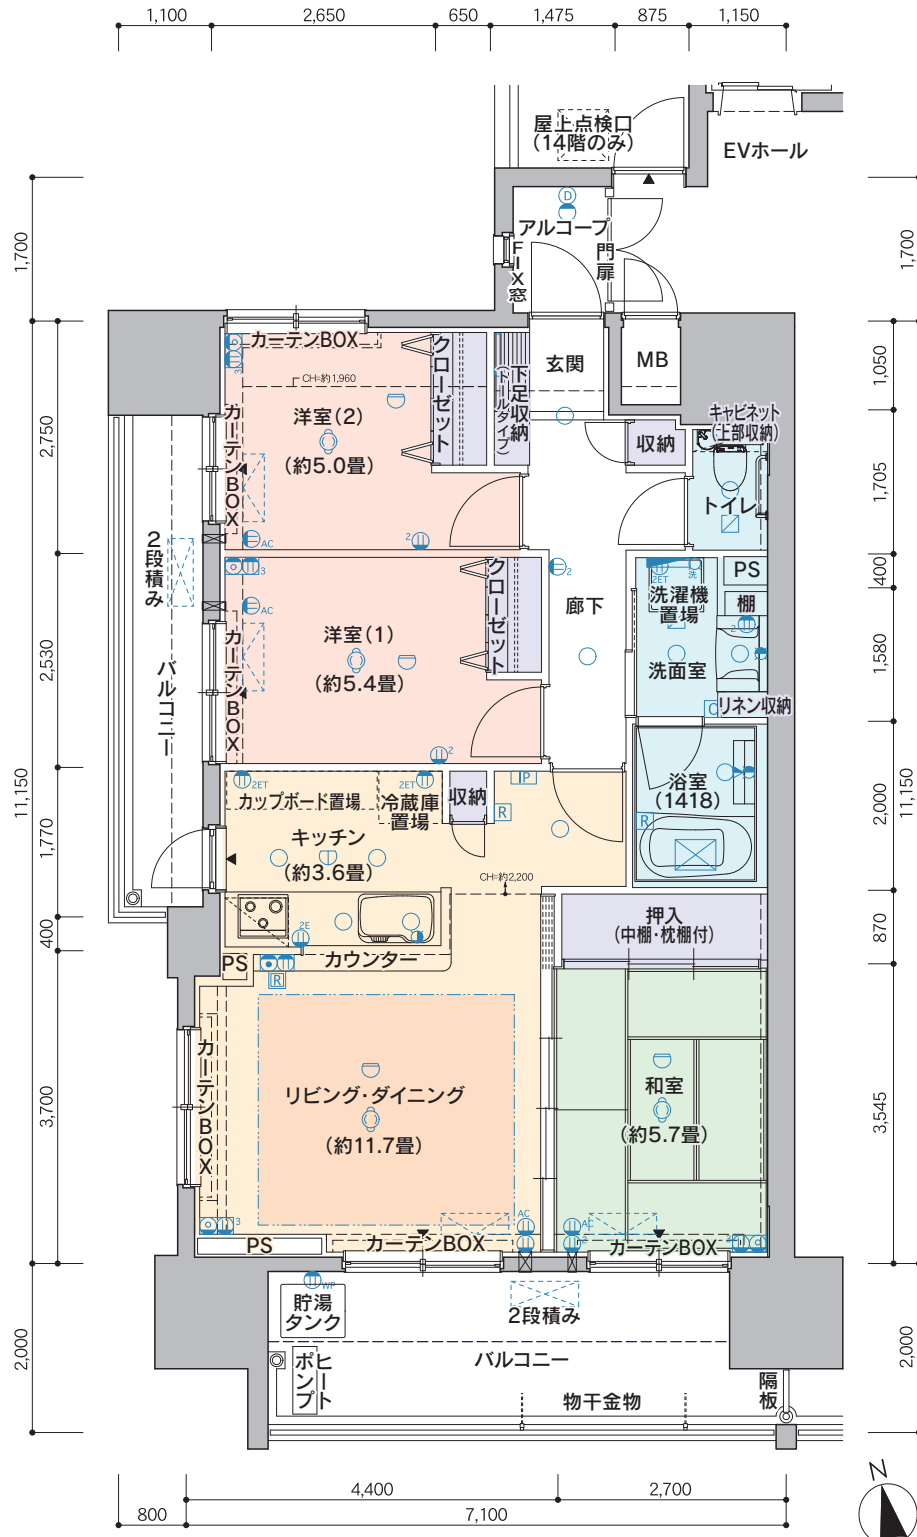

※この図面は計画時の情報を基に作成しており、今後変更となる場合があります。